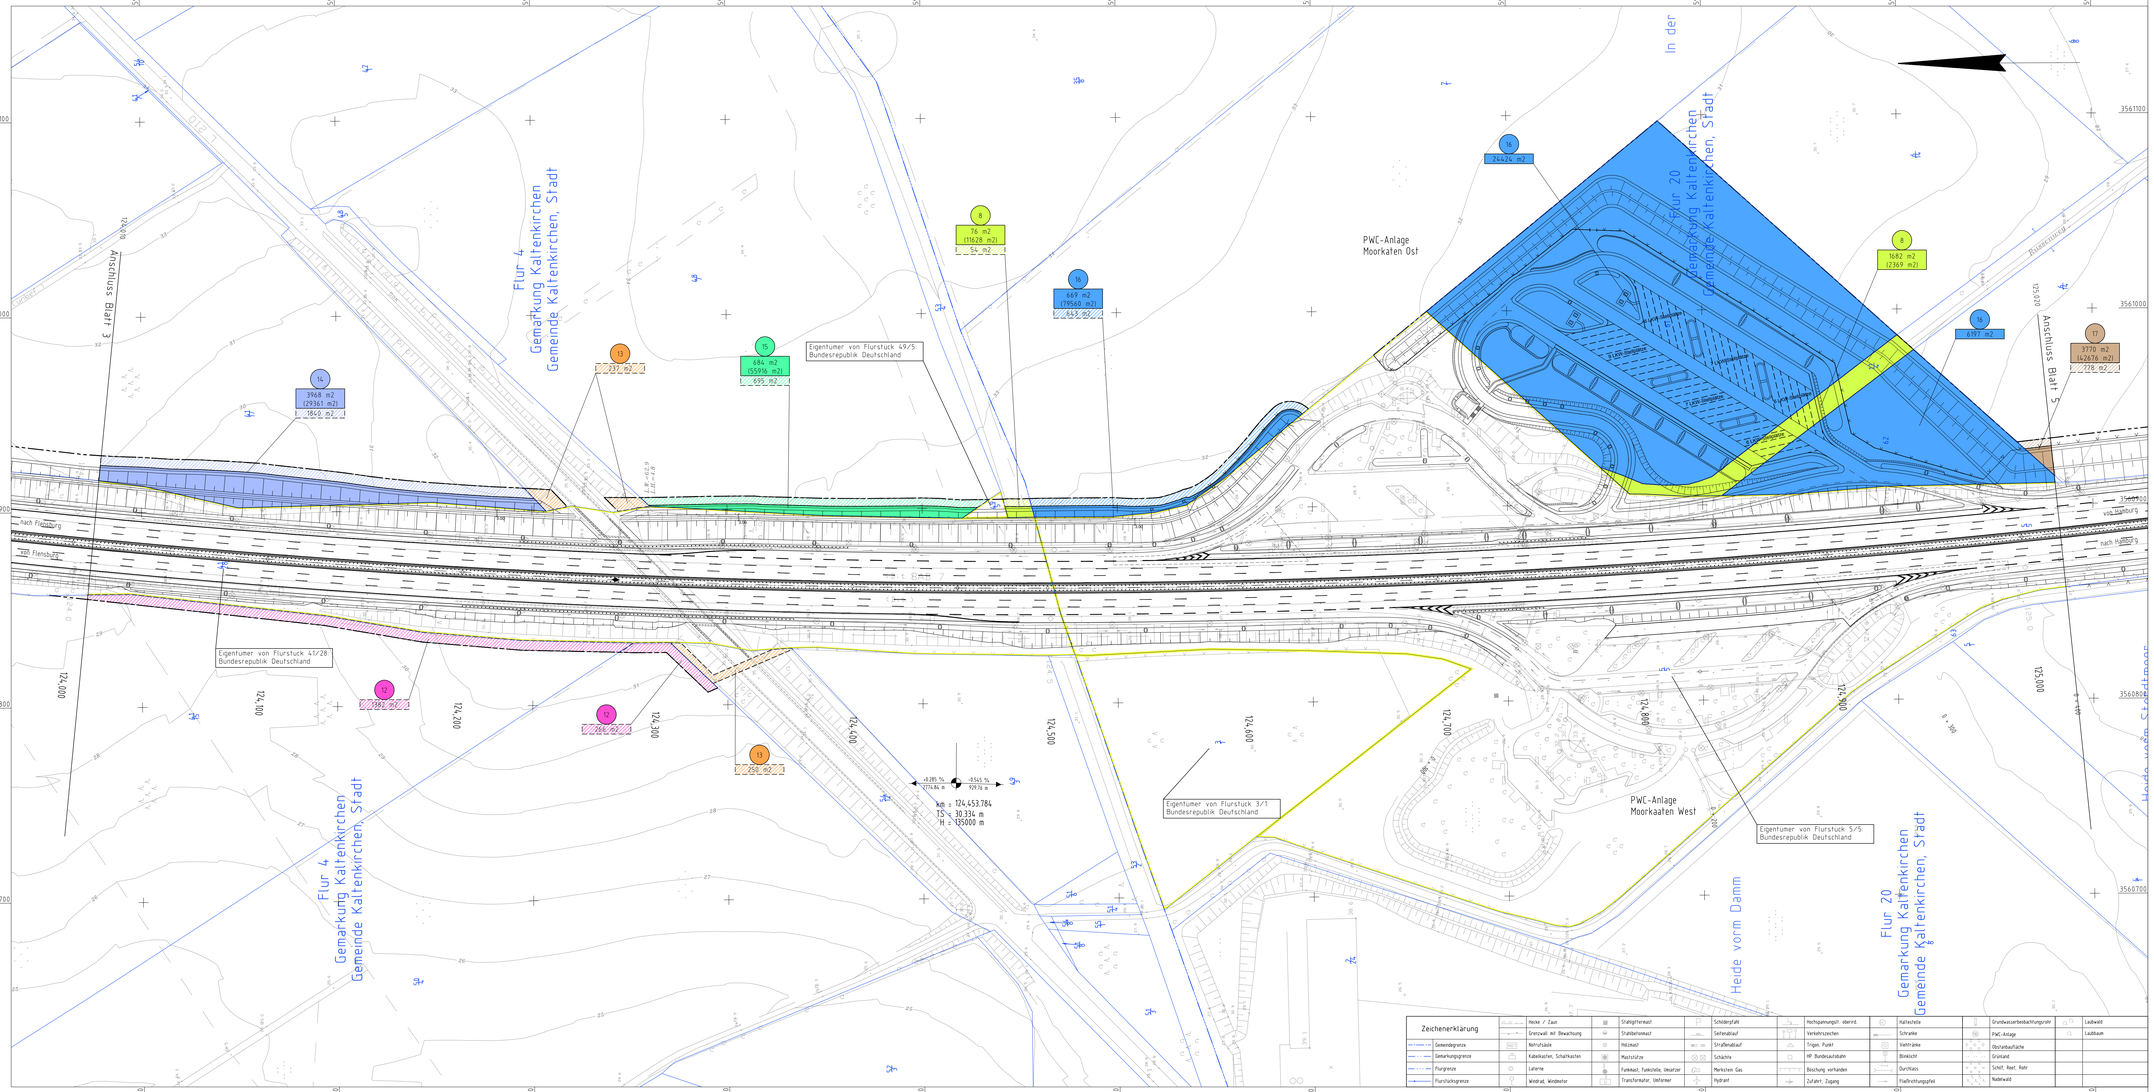

Legende:

Farbe und Nr. des jeweiligen Eigentumers

1
3756 m²
(15591 m²)

Erwerbsfläche
Restfläche
vorubergehend benotigte Fläche
dauernd zu beschrankende Fläche

Flächen des Grunderwerbs wurden grafisch ermittelt. Die Grunderwerbsplane sind nur in Korrespondenz mit dem Grunderwerbsverzeichnis zu verwenden.

Bundesflächen

Baufeldgrenze

Planänderung vor Fertigstellung des Vorhabens

Nr.	Art der Änderung	Datum	Name
2	Erweiterung der PWC-Anlage Moorkaten, Änderung der Flächeninanspruchnahme, Flurstück 61, 62, 17/4, 6/14 in Flur 20	04/2015	Kue / Wer
1	Änderung der Flächeninanspruchnahme Flurstück 17/4 in Flur 20	01/2012	Fie

	Datum	Name
bearbeitet	03/10	Kue
gezeichnet	03/10	Fie
Hamburg, den 24.03.10	geprüft	03/10

Projekt: 1 6 6 0 5 | Blatt-Nr.: P S 4 L 0 2 0 4 | Index: 2

OBERMEYER PLANEN + BERATEN GmbH
Michaelisstraße 24
20459 Hamburg
Telefon: 040/3 49 62 99-0
Telefax: 040/3 49 62 99-90

DEGES
Deutsche Einheit Fernstraßenplanungs- und -bau GmbH
Zimmerstraße 54, 10117 Berlin
Telefon: 030-202 43 - 0 , Fax: 030-202 43 291

im Auftrag des Landes

Schleswig - Holstein

Planfeststellung

Erweiterung A 7 AD Bordesholm bis LGr SH / HH
Betr.-km 84,235 bis Betr.-km 144,026

Abschnitt 5

AS Kaltenkirchen	bis	AS Quickborn
NK: 2125002 +0,623 km	bis	NK: 2125025 +6,567 km
Betr.-km 120,970	bis	Betr.-km 133,300

Unterlage Nr.:
Blatt Nr.:

Grunderwerbsplan
km 124,010 - km 125,020

Maßstab: 1:1000

Aufgestellt und geprüft:
DEGES
Deutsche Einheit Fernstraßen-
planungs- und -bau GmbH
gez. Schönherr
Berlin, den 28.05.2015

Planfeststellungsunterlage
vom: 06.04.2010
Anlage: 14.1
Blatt: 4

Deckblatt

\\obermeyer.group.intern\DFS\DFS\DATEN\PROJEKTE\PROJEKTE\SH_A7\SH_A7_HH\PLAN\PLANFESTSTELLUNG\PFS_SH_A7_HH_ABSCHNITT_5\PFS_SH_A7_HH_ABSCHNITT_5_ERWEITERUNG\PFS_SH_A7_HH_ABSCHNITT_5_ERWEITERUNG_PWC_ANLAGE_MOORKATEN\PFS_SH_A7_HH_ABSCHNITT_5_ERWEITERUNG_PWC_ANLAGE_MOORKATEN_NEU.dwg

Blattgröße: 594 x 1320

Zeichenerklärung

Gemeindegrenze	Hecke / Zaun	Stahlgittermast	Schilderpfahl	Hochspannungsltr. oberird.	Hallschelle	Grundwasserbeobachtungsrohr	Laubwald
Gemarkungsgrenze	Grenzwall mit Bewachsung	Stahlbetonmast	Seitenabstand	Verkehrszeichen	Schranke	PWC-Anlage	Laubbaum
Flurgrenze	Rohrbrücke	Holzmast	Straßenablauf	Trigon. Punkt	Verkehrsinsel		
Flurstücksgrenze	Kabelkasten, Schaltkasten	Mastsockel	Schächte	RP, Bundesautobahn	Blinklicht	Obstbaufläche	
	Leitwand	Funkmast, Funkzelle, Umsetzer	Markierte Gas	Böschung, vorhanden	Durchlass	Grünland	
	Windrad, Windsensor	Transformator, Umformer	Hydrant	Zufahrt, Zugang	Fließrichtungspfeil	Schilf, Reet, Rohr	
						Nadelwald	